

schaal 1:35



BOUWEN VAN EEN KOPPELWONING

Avelgemstraat, 8587 Spiere - Helkijn

Woning 2 - gelijkvloers




BRUTO OPPERVLAKTE BOUWGROND 532,91m²

BRUTO OPPERVLAKTE WONING 172,61m²

DATUM 17 September 2021

wielfaert architecten

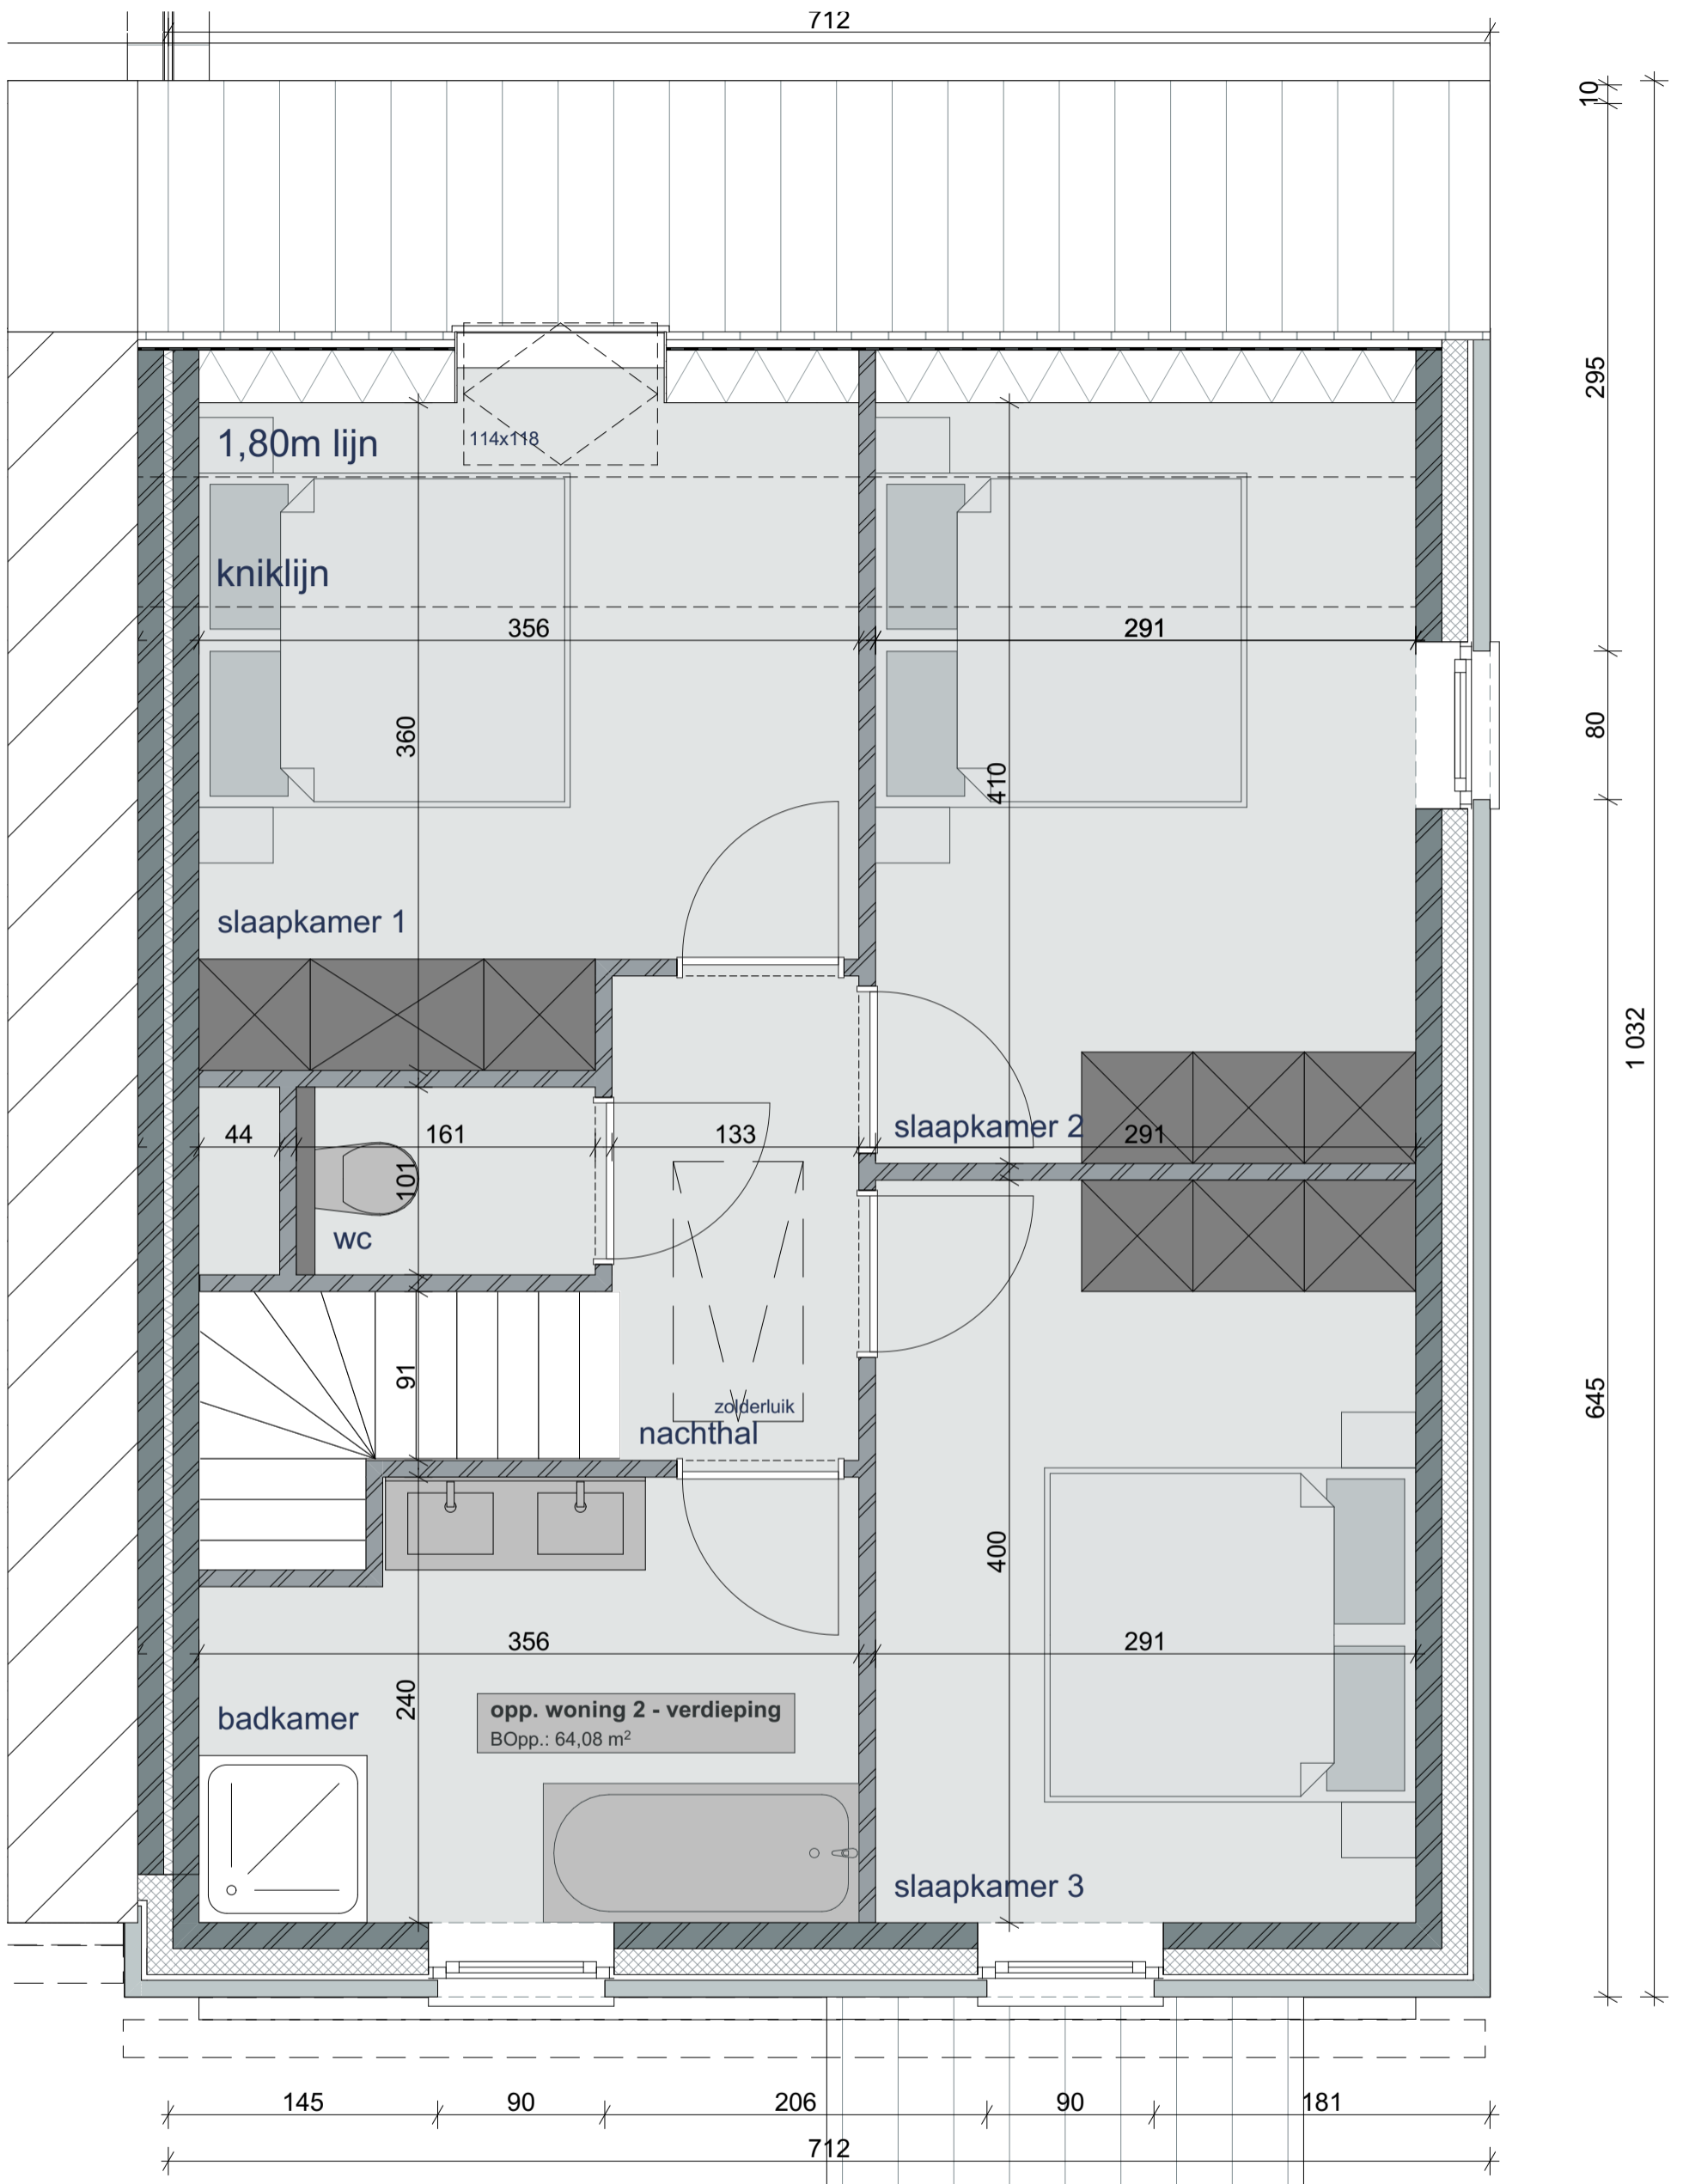

schaal 1:35




BOUWEN VAN EEN KOPPELWONING
Avelgemstraat, 8587 Spiere - Helkijn
Woning 2 - verdieping



BRUTO OPPERVLAKTE BOUWGROND 532,91m²
BRUTO OPPERVLAKTE WONING 172,61m²
DATUM 17 September 2021

wielfaert architecten

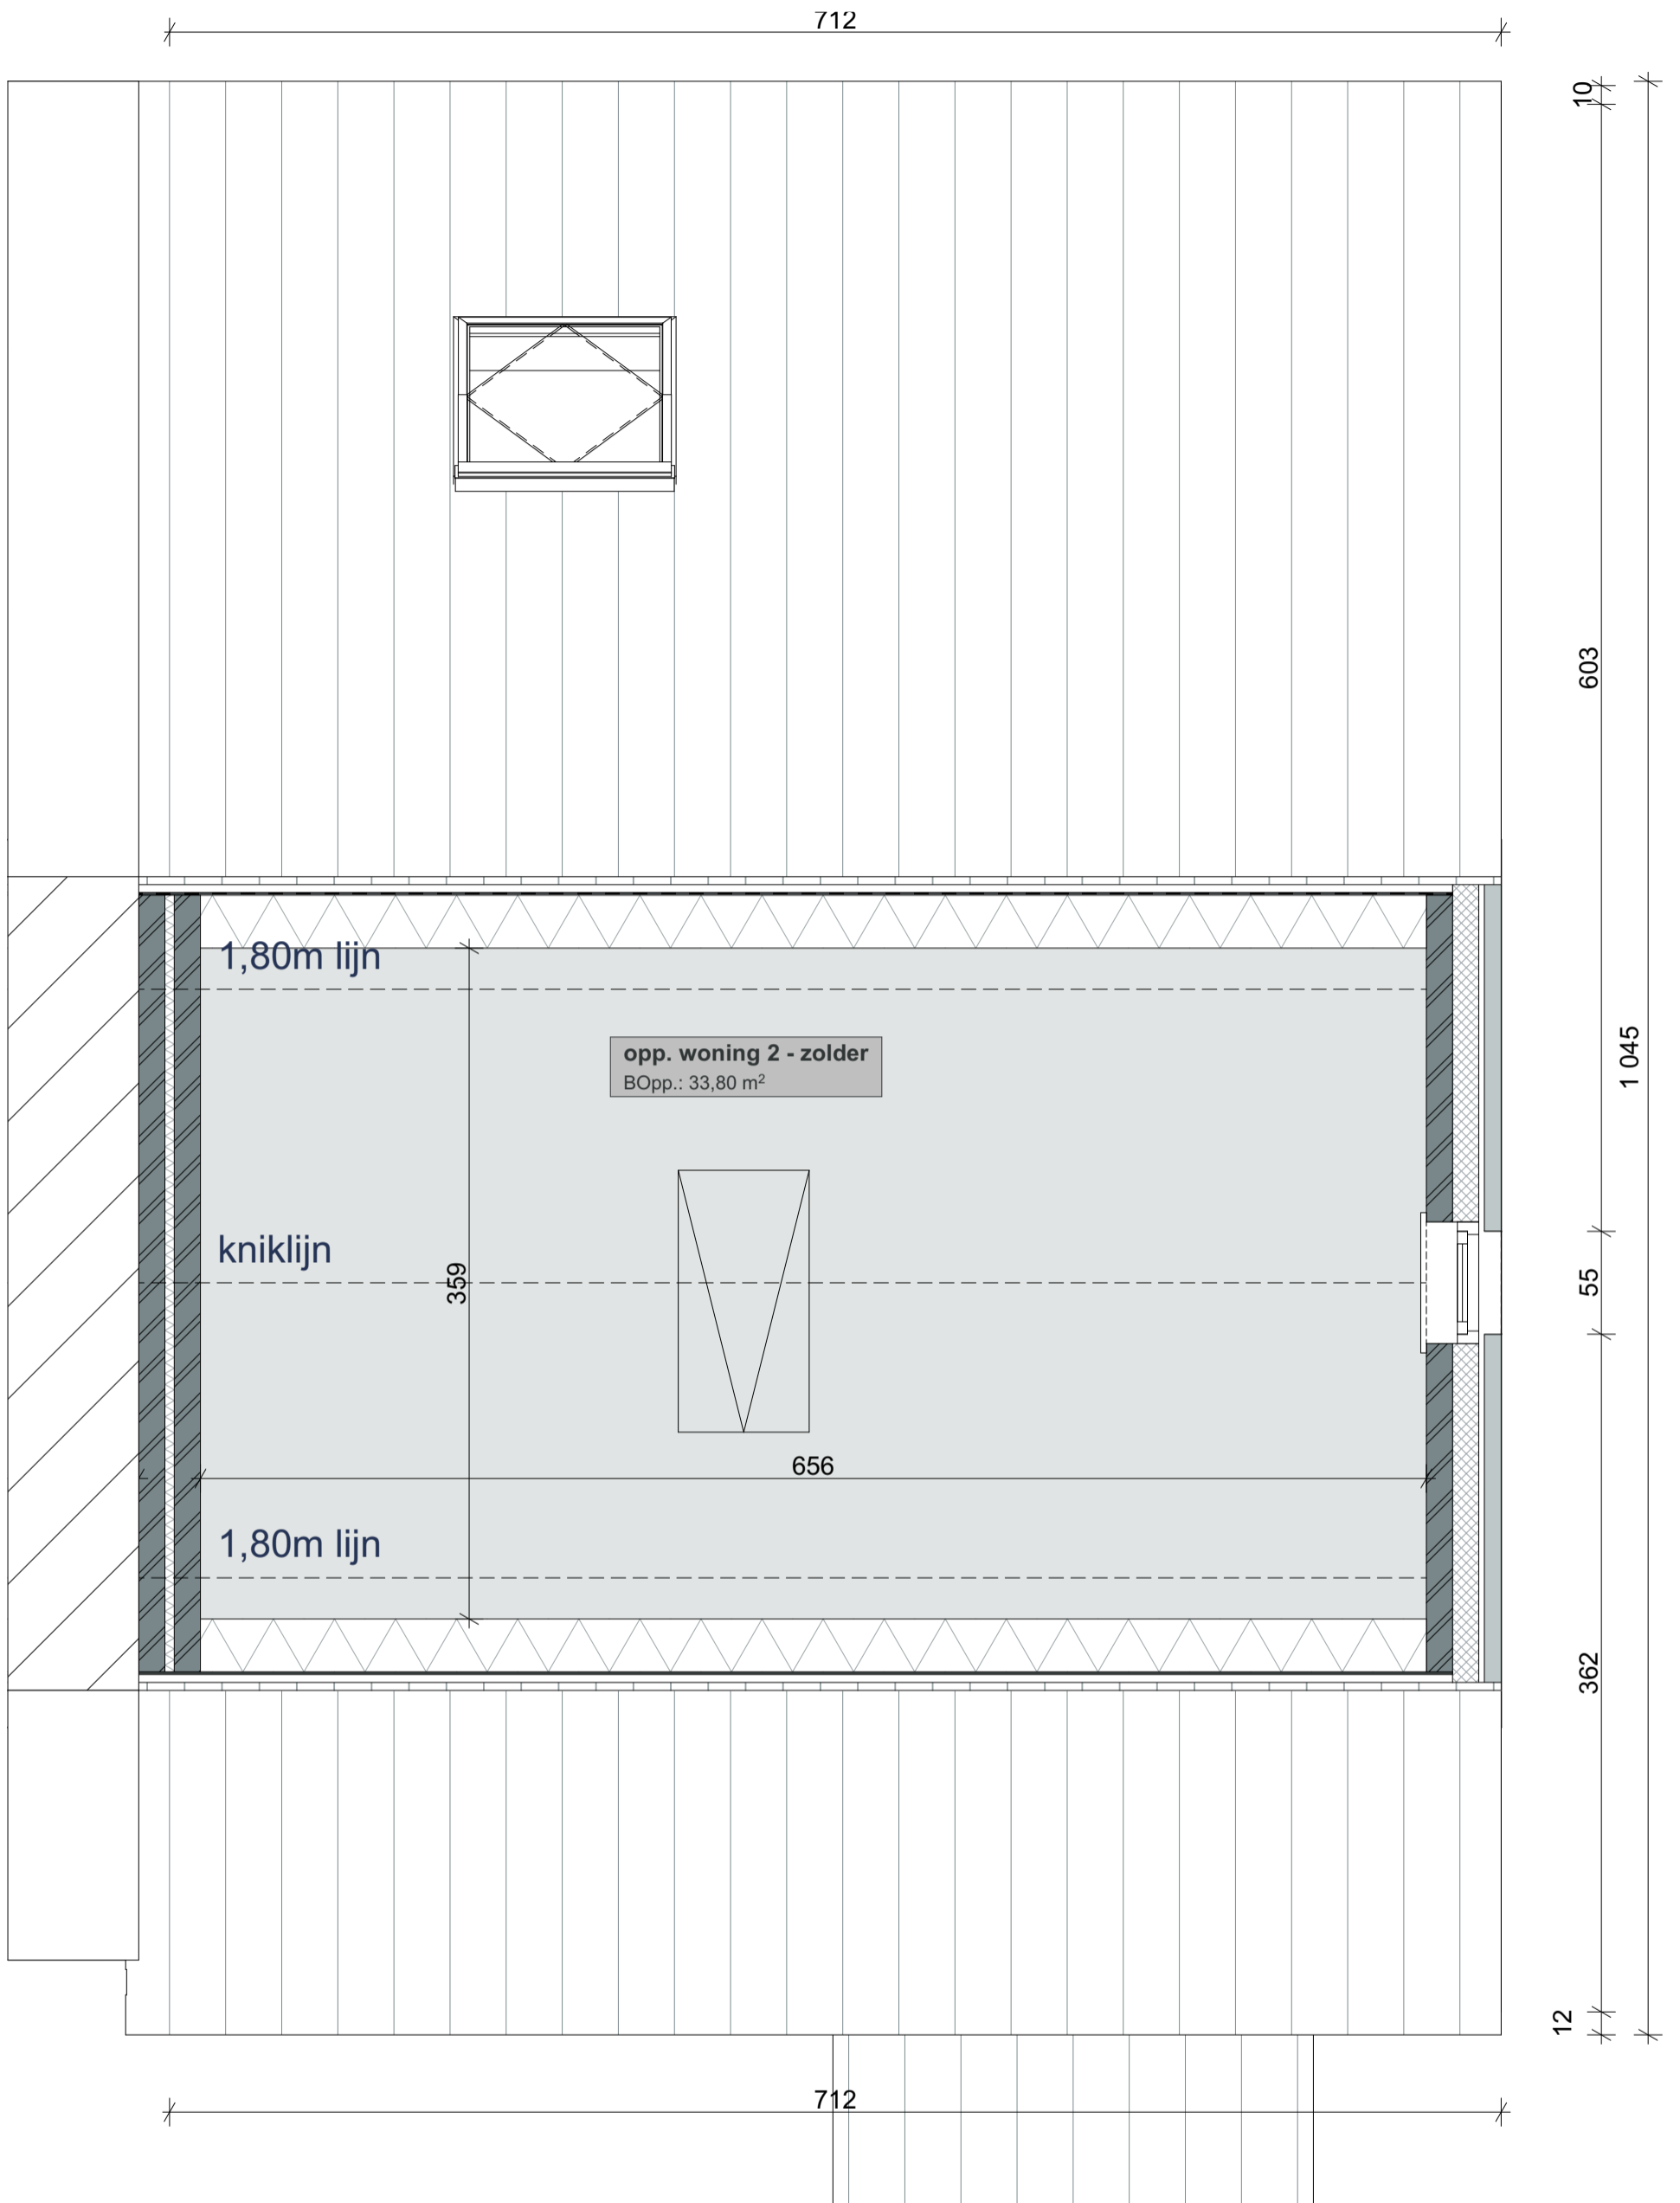

schaal 1:35



BOUWEN VAN EEN KOPPELWONING

Avelgemstraat, 8587 Spiere - Helkijn

Woning 2 - zolder



BRUTO OPPERVLAKTE BOUWGROND 532,91m²

BRUTO OPPERVLAKTE WONING 172,61m²

DATUM 17 September 2021

wielfaert architecten



schaal 1:35

BOUWEN VAN EEN KOPPELWONING

Avelgemstraat, 8587 Spiere - Helkijn

Woning 2 - voorgevel




BRUTO OPPERVLAKTE BOUWGROND 532,91m²

BRUTO OPPERVLAKTE WONING 172,61m²

DATUM 17 September 2021

wielfaert architecten

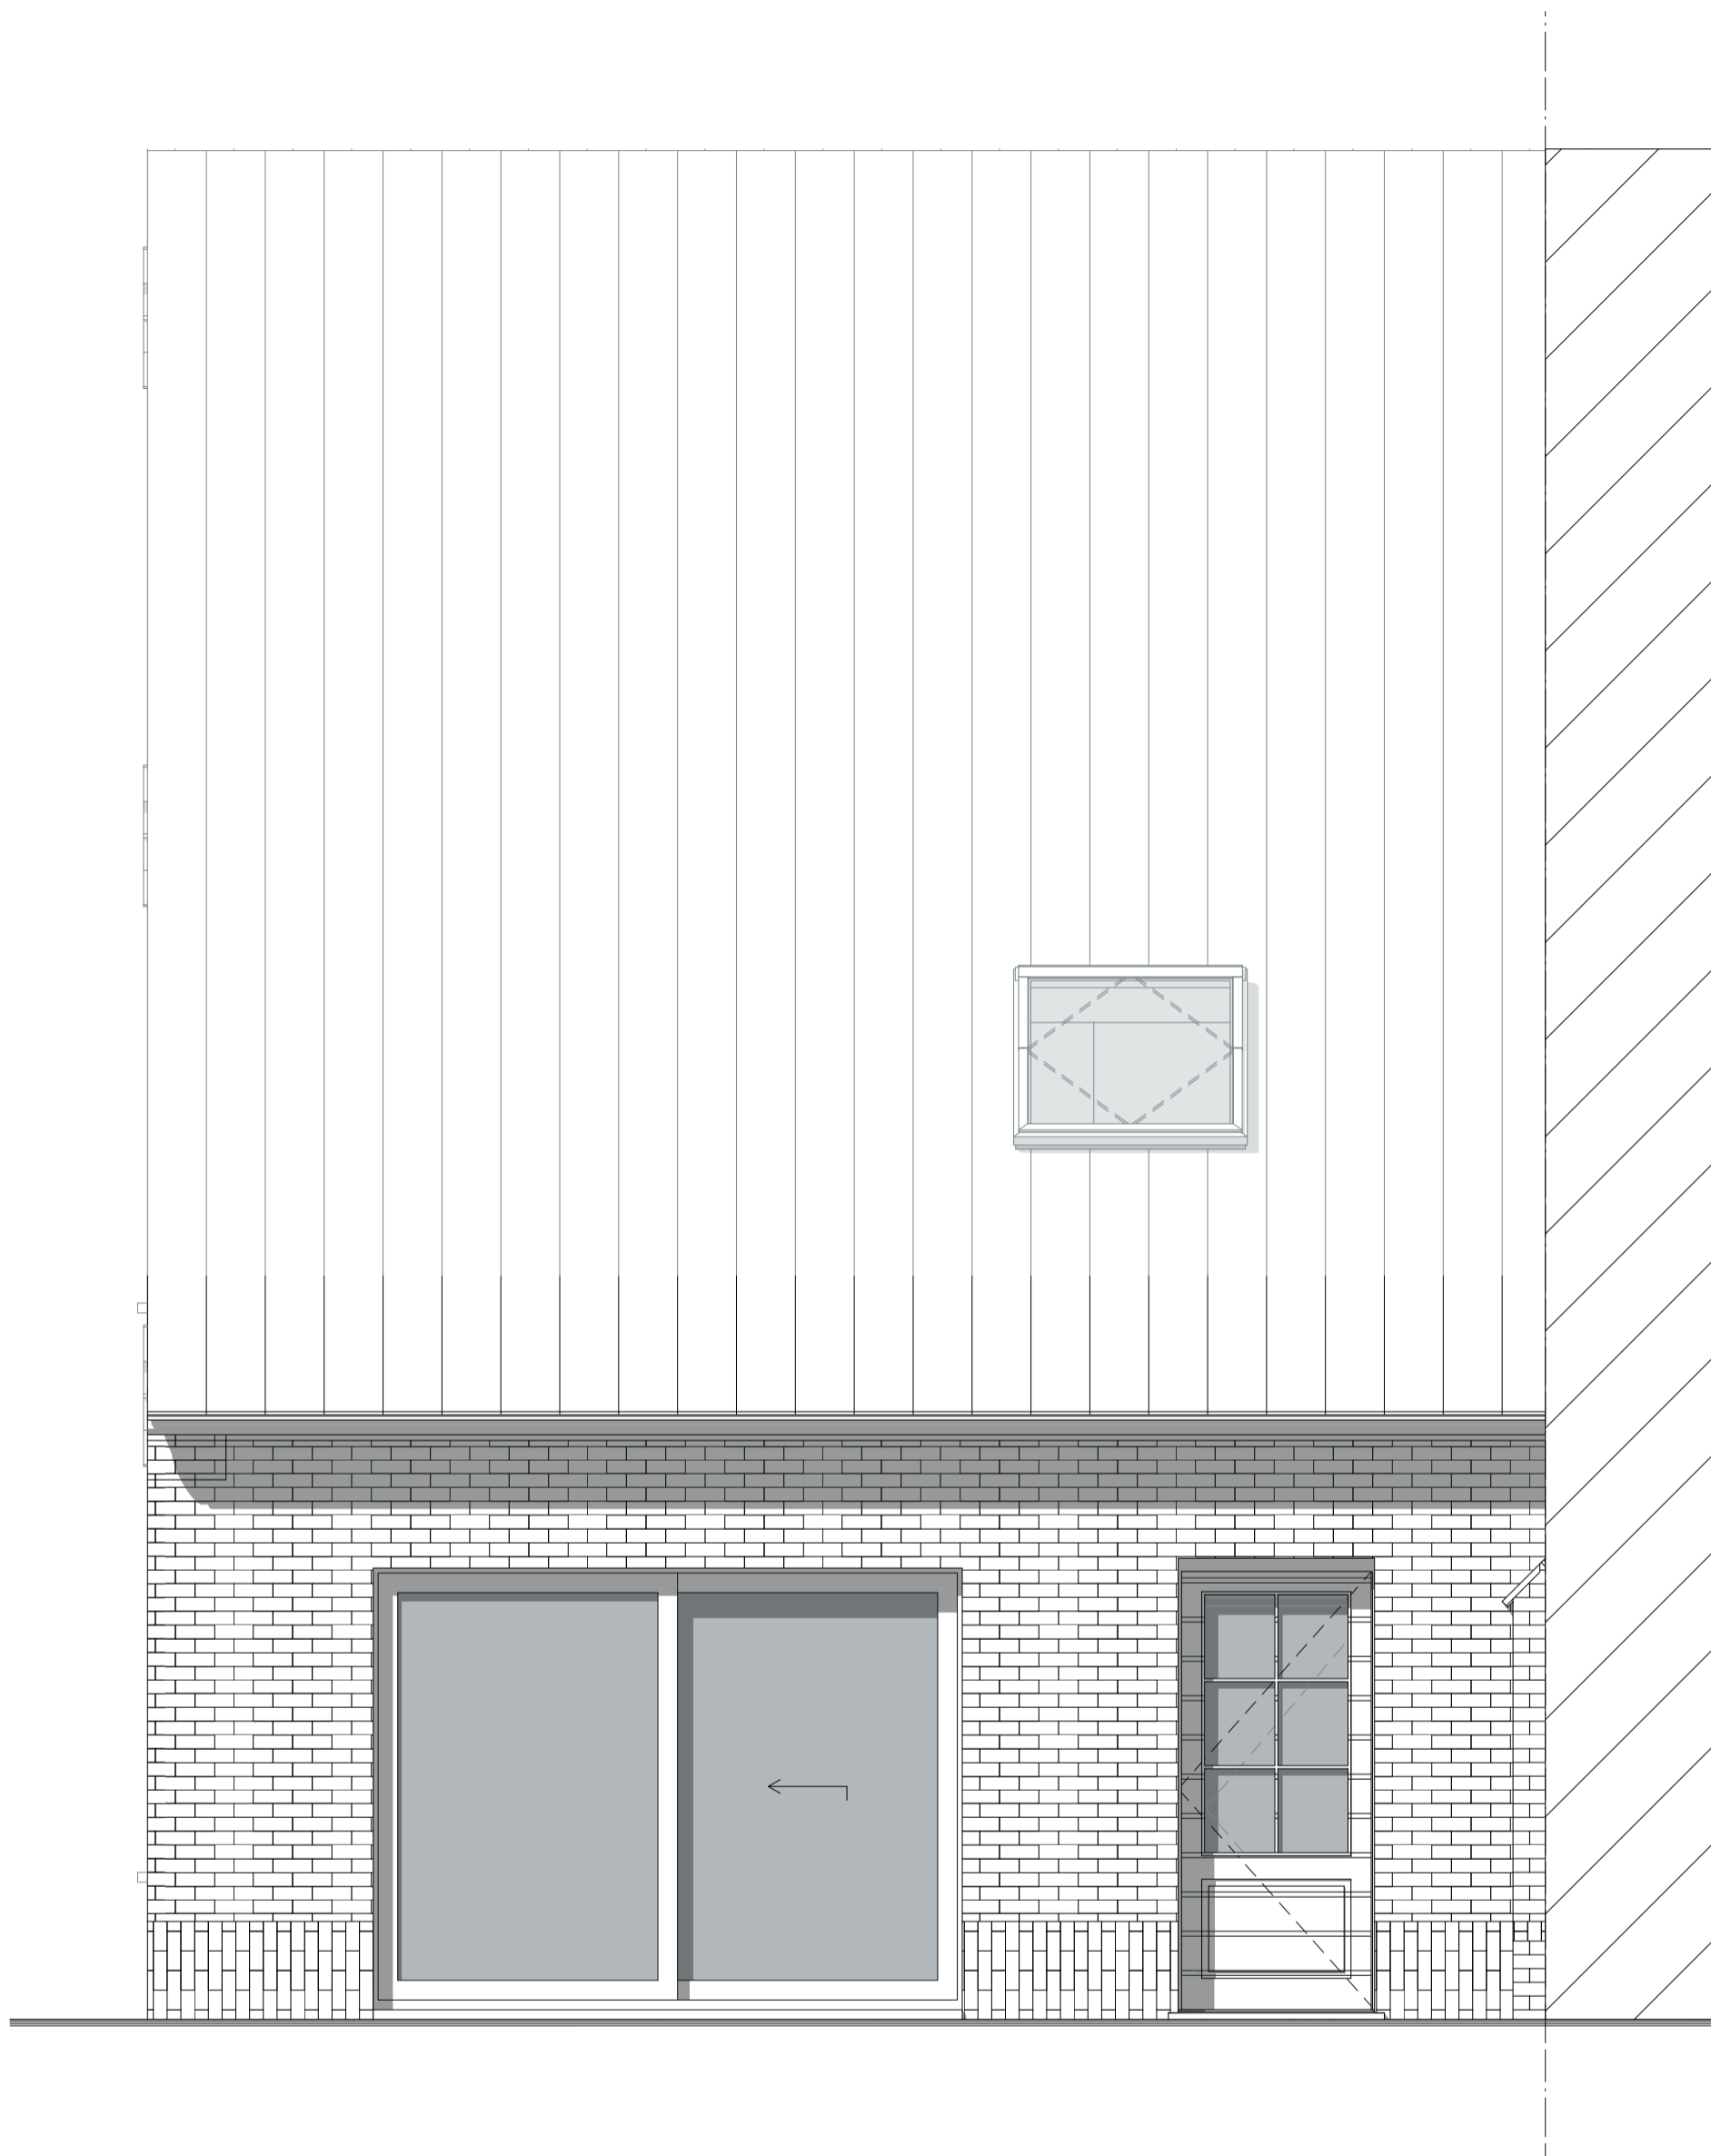


schaal 1:35

BOUWEN VAN EEN KOPPELWONING
Avelgemstraat, 8587 Spiere - Helkijn
Woning 2 - achtergevel



BRUTO OPPERVLAKTE BOUWGROND 532,91m²
BRUTO OPPERVLAKTE WONING 172,61m²
DATUM 17 September 2021

wielfaert architecten

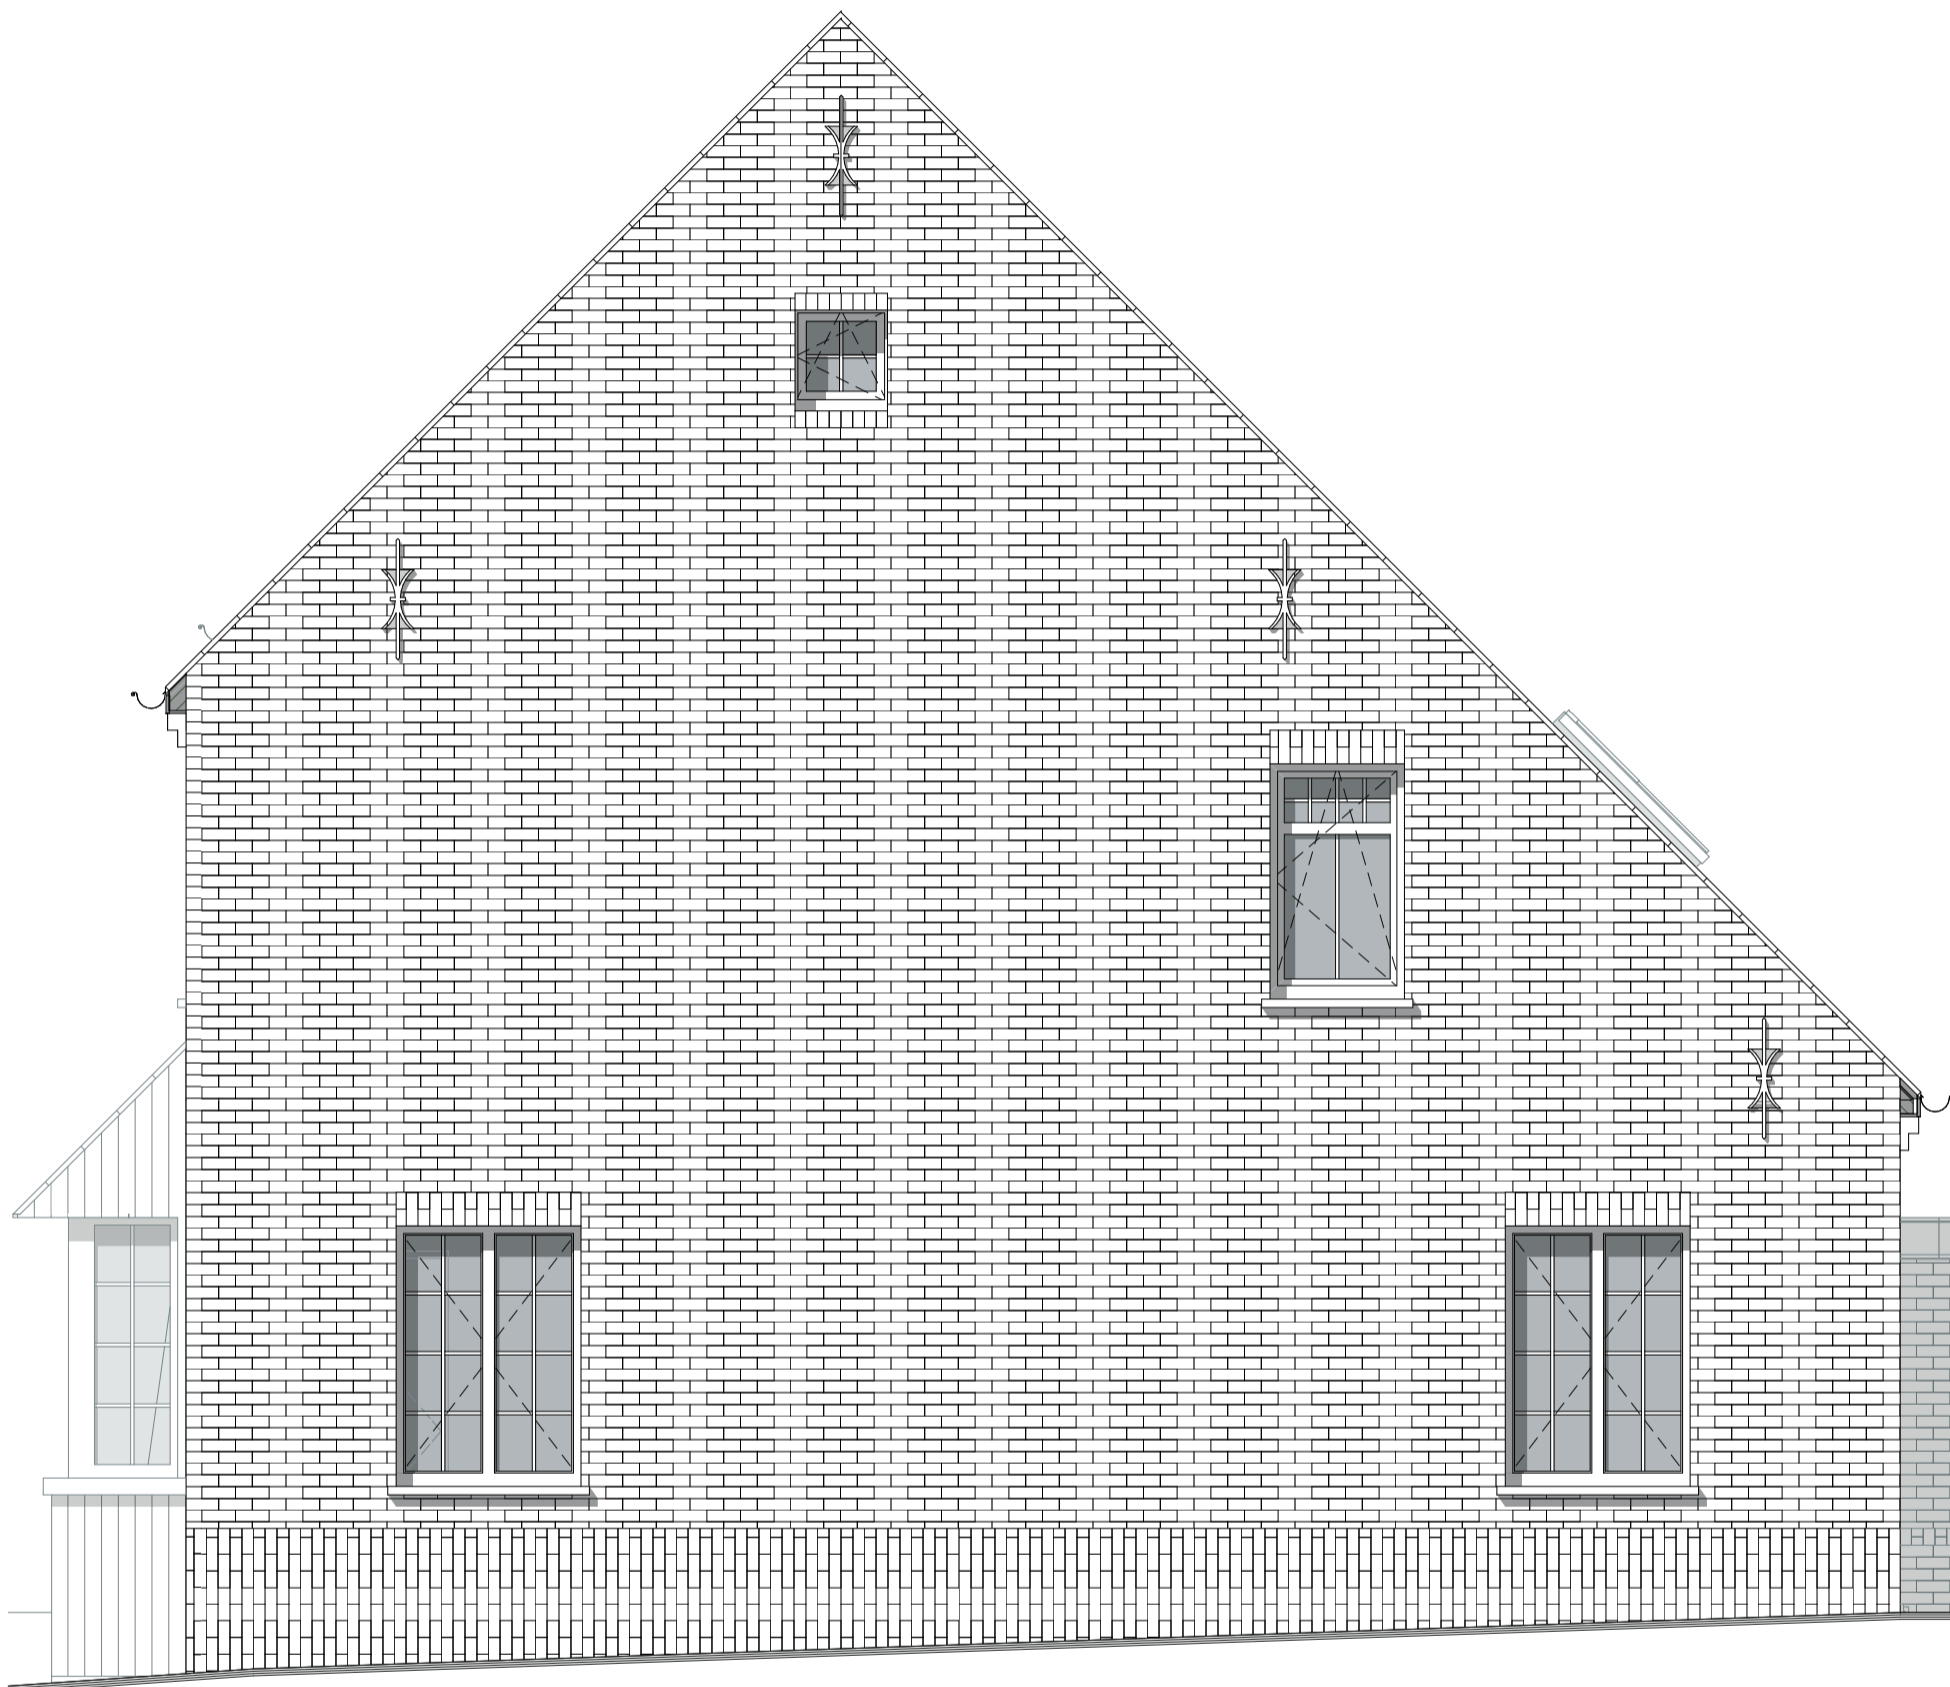

schaal 1:45

BOUWEN VAN EEN KOPPELWONING

Avelgemstraat, 8587 Spiere - Helkijn

Woning 2 - zijgevel



BRUTO OPPERVLAKE BOUWGROND 532,91m²

BRUTO OPPERVLAKE WONING 172,61m²

DATUM 17 September 2021

wielfaert architecten